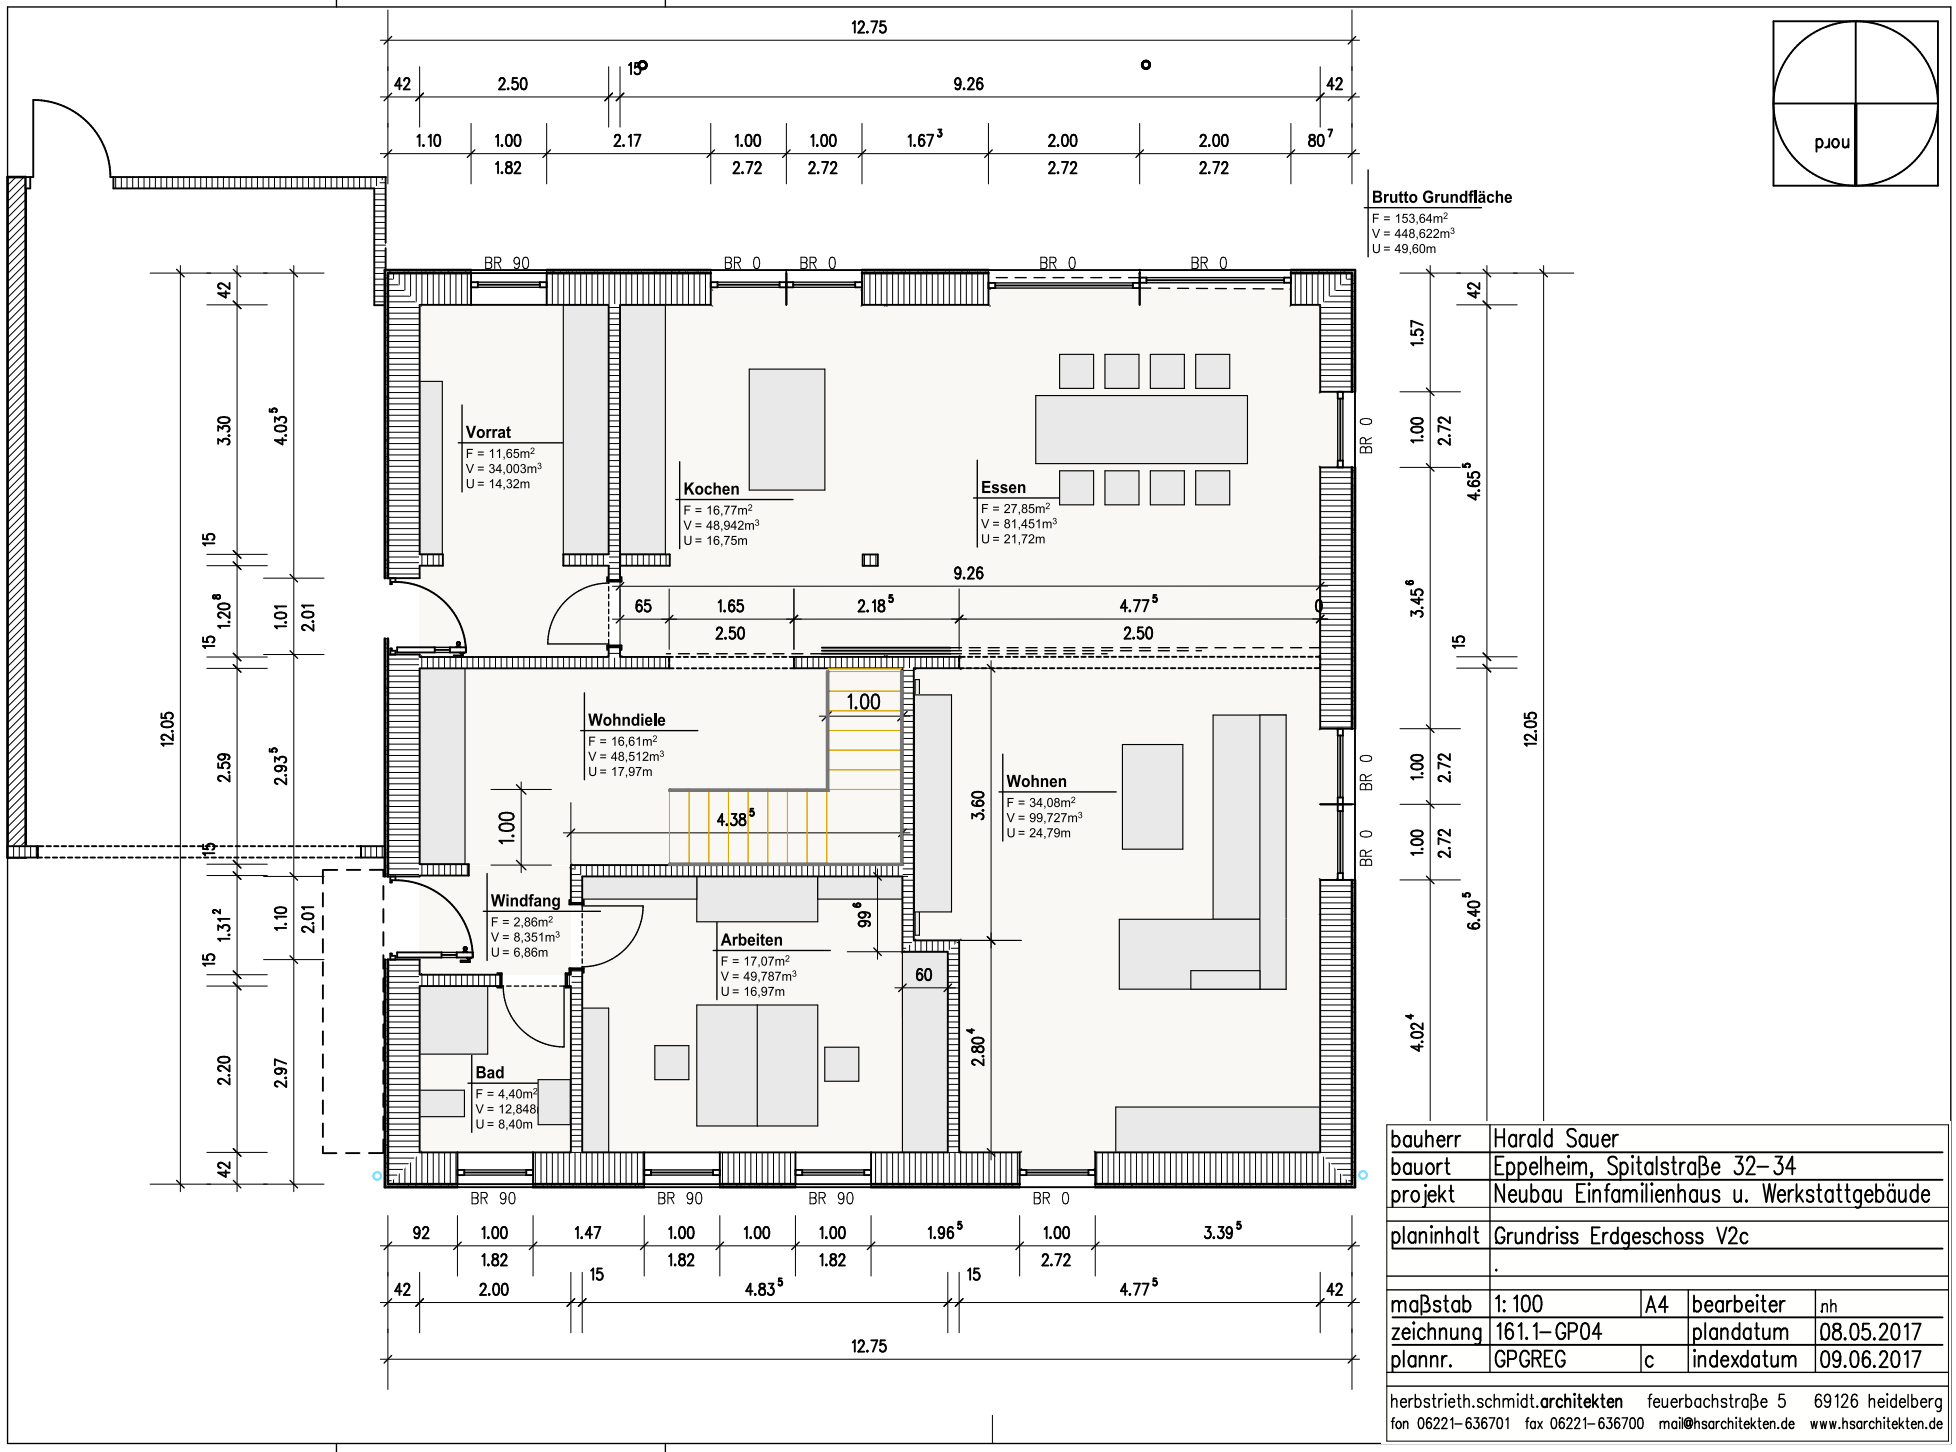

bauherr	Harald Sauer			
bauort	Eppelheim, Spitalstraße 32–34			
projekt	Neubau Einfamilienhaus u. Werkstattgebäude			
planinhalt	Grundriss Erdgeschoss V2c			
	.			
maßstab	1: 100	A4	bearbeiter	nh
zeichnung	161.1–GP04		plandatum	08.05.2017
plannr.	GPGREG	c	indexdatum	09.06.2017

herbstrieth.schmidt.**architekten** feuerbachstraße 5 69126 heidelberg
fon 06221–636701 fax 06221–636700 mail@hsarchitekten.de www.hsarchitekten.de